




Схема комплексу

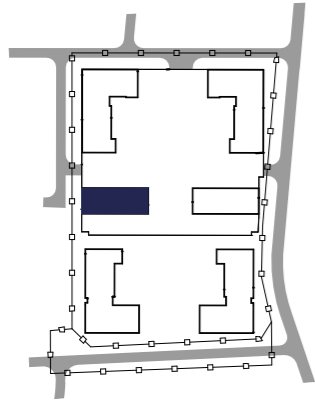

ПІВНІЧ

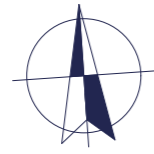

План 3-кімнатної квартири №131

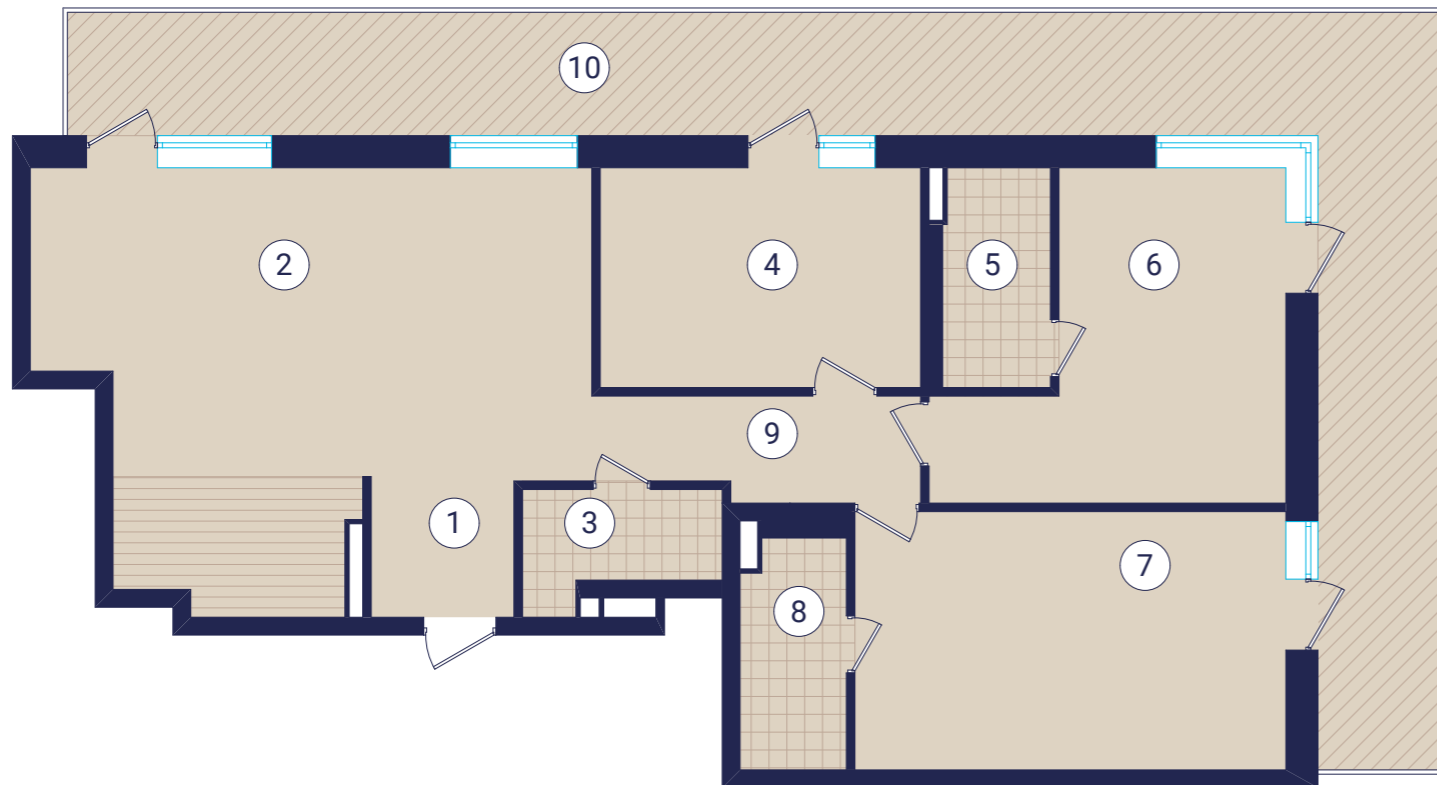

Експлікація приміщень

№ прим	Найменування	Площа, м <sup>2</sup>	Категорія приміщень
1	Коридор	6,34	
2	Кухня-вітальня	34,55	
3	Санвузол	4,25	
4	Житлова кімната	13,86	
5	Санвузол	5,04	
6	Житлова кімната	17,68	
7	Житлова кімната	21,93	
8	Санвузол	5,09	
9	Передпокій	7,65	
10	Тераса	15,27	Коеф.-0,3
<b>Житлова площа</b>		<b>53,47</b>	
<b>Загальна площа</b>		<b>131,66</b>	

Житловий будинок 1.4 (буд. №3 за ГП)

План 1-го поверху

Кв. №131



ПОГОДЖЕНО:

Взамін інв. №

Підпис та дата

Інв. № подл.