



Схема комплексу

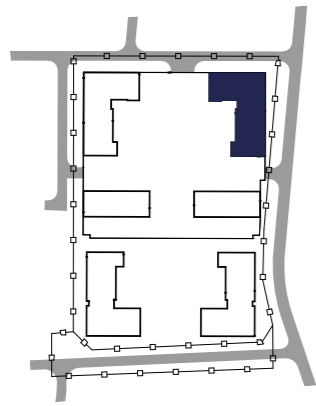

північ



План 3-кімнатної квартири №185

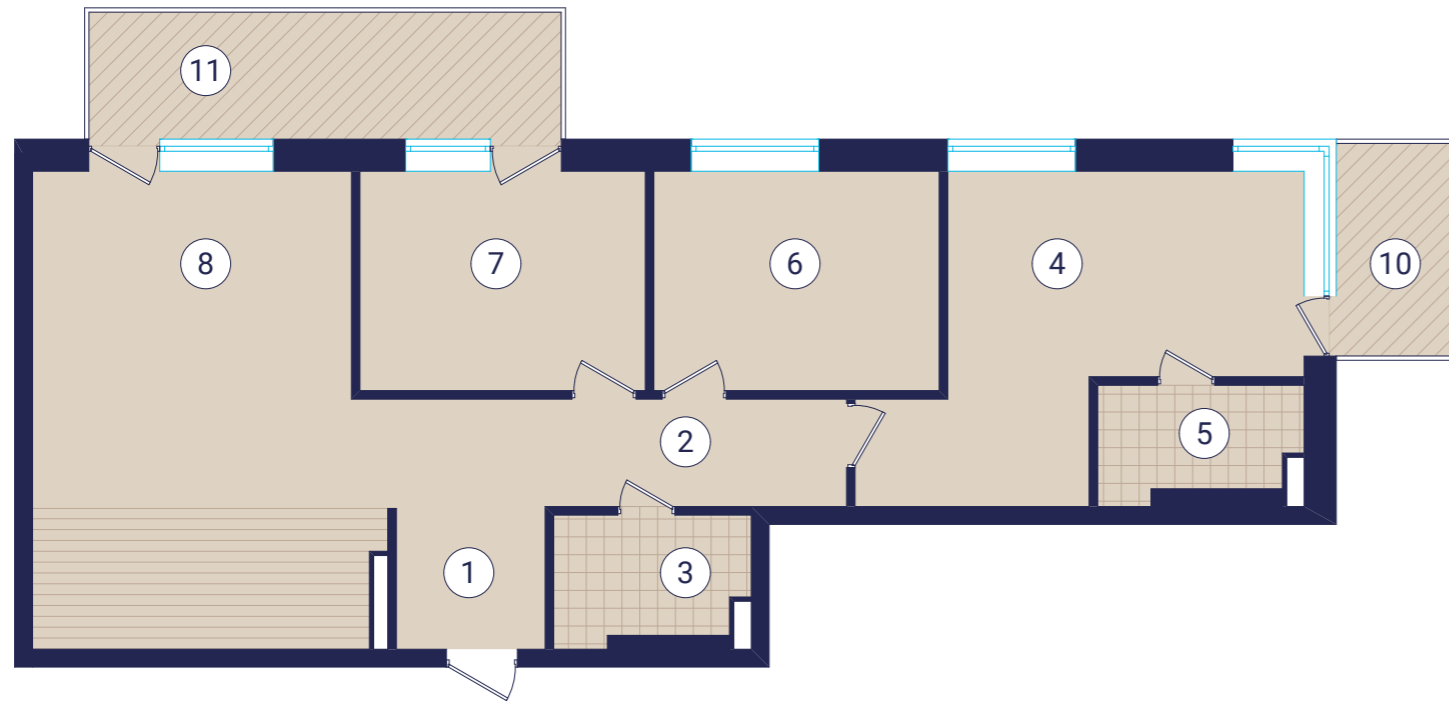


Експлікація приміщень

№ прим	Найменування	Площа, м ²	Категорія приміщень
1	Коридор	7,53	
2	Передпокій	6,33	
3	Санвузол	4,99	
4	Житлова кімната	19,94	
5	Санвузол	4,73	
6	Житлова кімната	12,32	
7	Житлова кімната	12,32	
8	Кухня-вітальня	31,33	
9	Балкон	3,59	Коеф.-0,3
10	Балкон	1,67	Коеф.-0,3
Житлова площа		44,58	
Загальна площа		104,75	

Житловий будинок 1.5 (буд. №2 за ГП)

План 3-го поверху

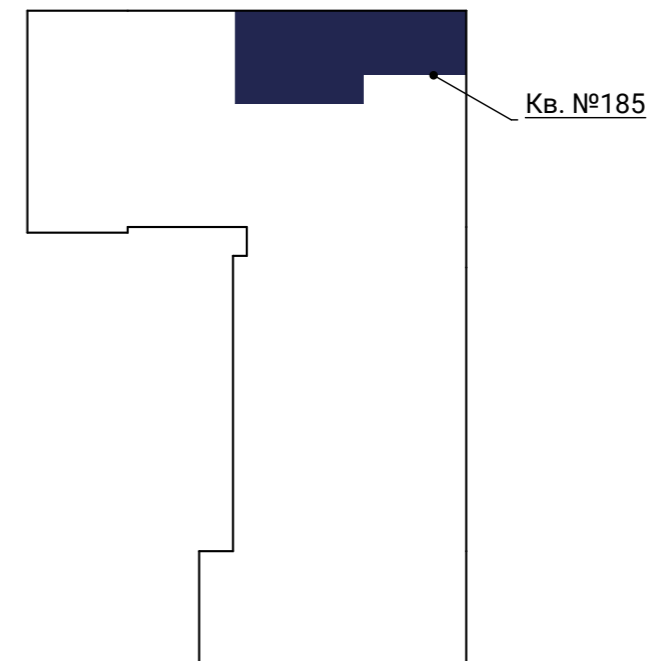

ПОГОДЖЕНО:

Взамін інв. №

Підпис та дата

Інв. № подл.