


ПОГОДЖЕНО:			
Інв. № подл.	Підпис та дата		Взамін інв. №

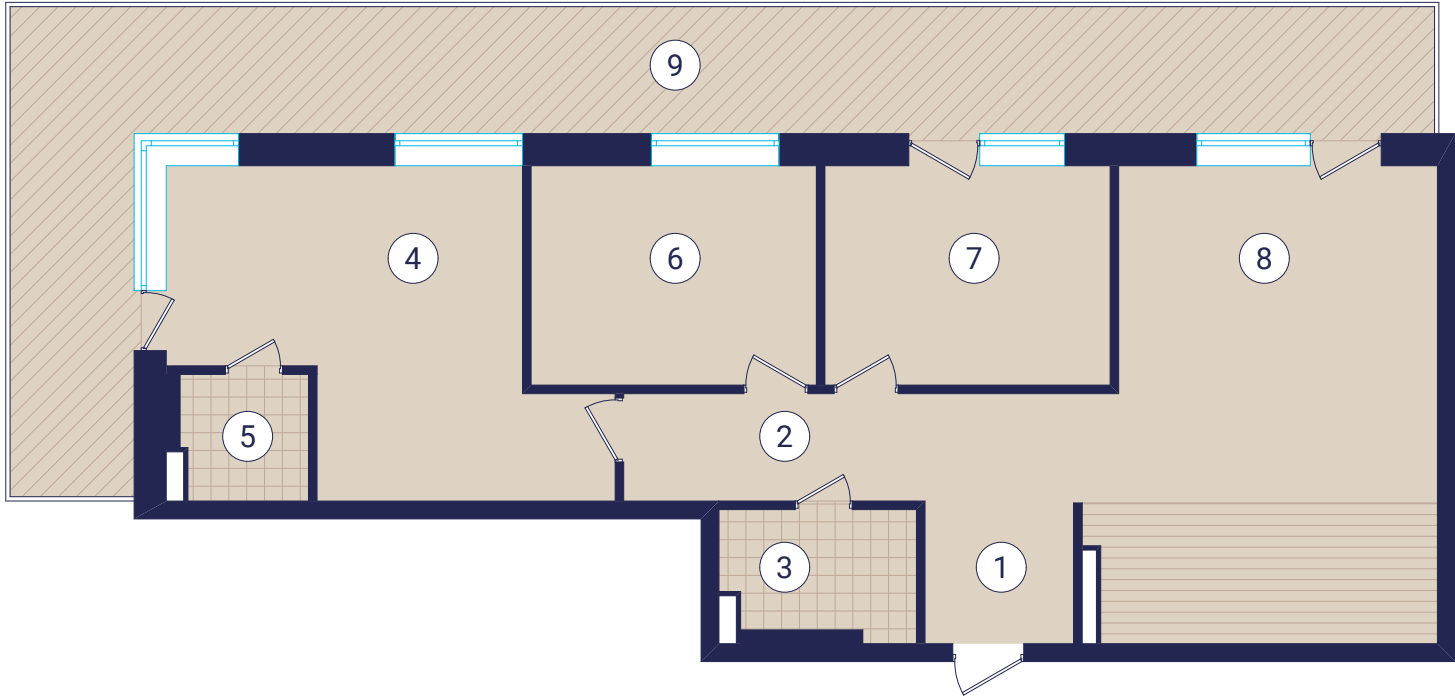

План 3- кімнатної квартири №212



Експлікація приміщень

№ прим	Найменування	Площа, м²	Категорія приміщень
1	Коридор	7,53	
2	Передпокій	6,33	
3	Санвузол	4,73	
4	Житлова кімната	19,94	
5	Санвузол	3,32	
6	Житлова кімната	12,32	
7	Житлова кімната	12,32	
8	Кухня-вітальня	31,33	
9	Тераса	13,61	Коеф.-0,3
Житлова площа		44,58	
Загальна площа		113,10	

Житловий будинок 1.6 (буд. №1 за ГП)
План 1-го поверху

