



Схема комплексу

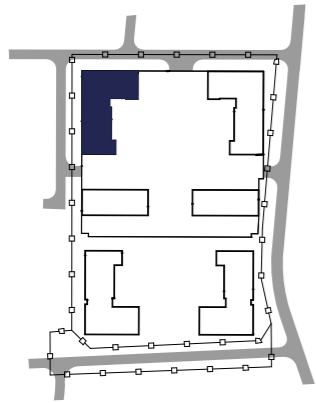

ПІВНІЧ



План 3-кімнатної квартири №252

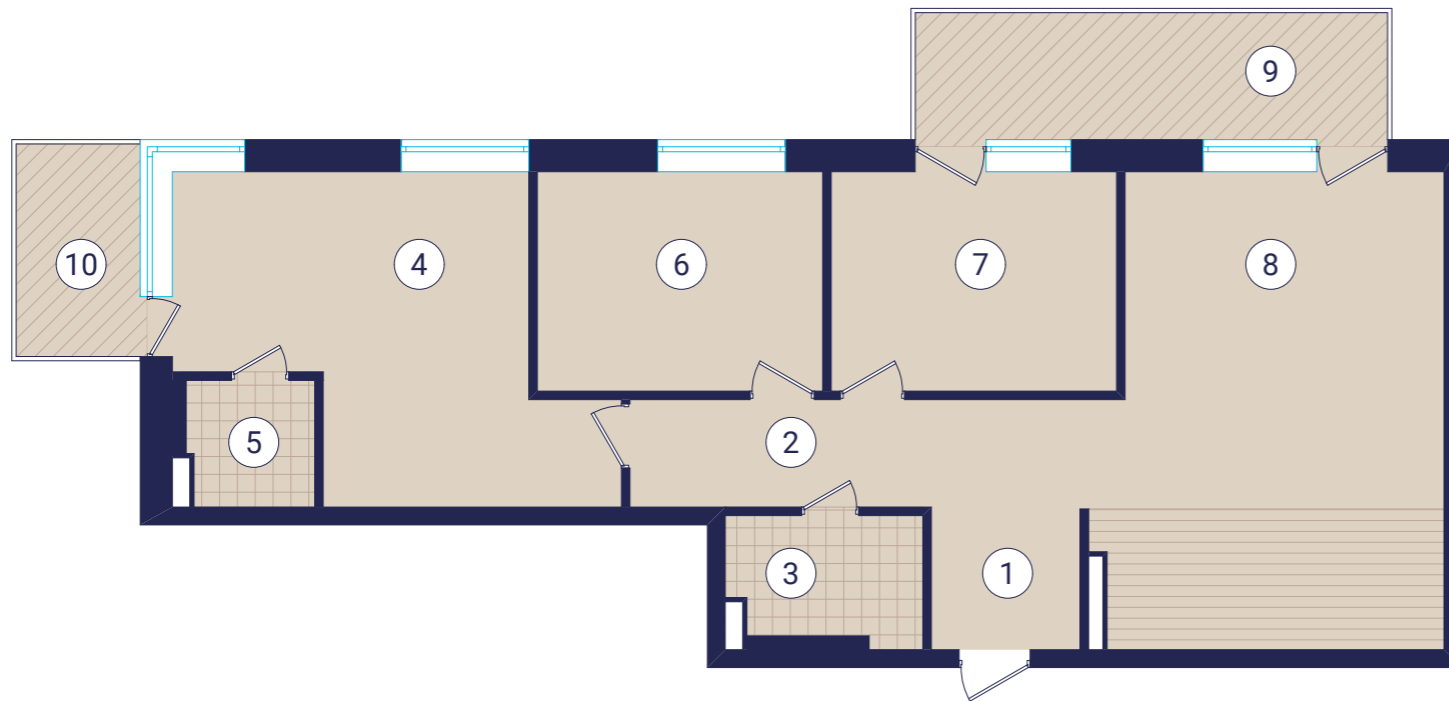


Експлікація приміщень

№ прим	Найменування	Площа, м <sup>2</sup>	Категорія приміщень
1	Коридор	7,53	
2	Передпокій	6,33	
3	Санвузол	3,32	
4	Житлова кімната	21,44	
5	Санвузол	3,32	
6	Житлова кімната	12,32	
7	Житлова кімната	12,32	
8	Кухня-вітальня	31,33	
9	Балкон	3,59	Коеф.-0,3
10	Балкон	1,67	Коеф.-0,3
<b>Житлова площа</b>		<b>46,08</b>	
<b>Загальна площа</b>		<b>104,84</b>	

Житловий будинок 1.6 (буд. №1 за ГП)

План 4-го поверху

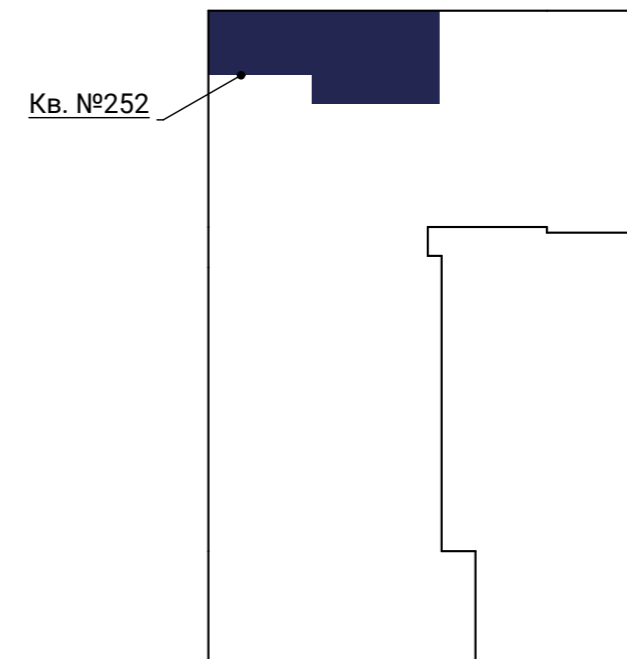

ПОГОДЖЕНО:

Взамін інв. №

Підпис та дата

Інв. № подл.