




Схема комплексу

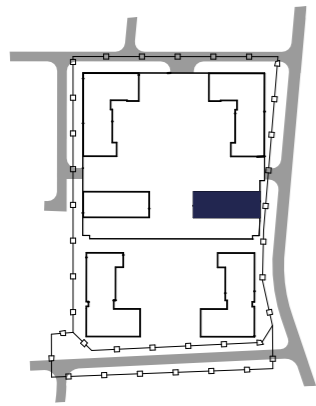

ПІВНІЧ

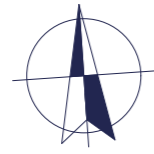

План 2-кімнатної квартири №103

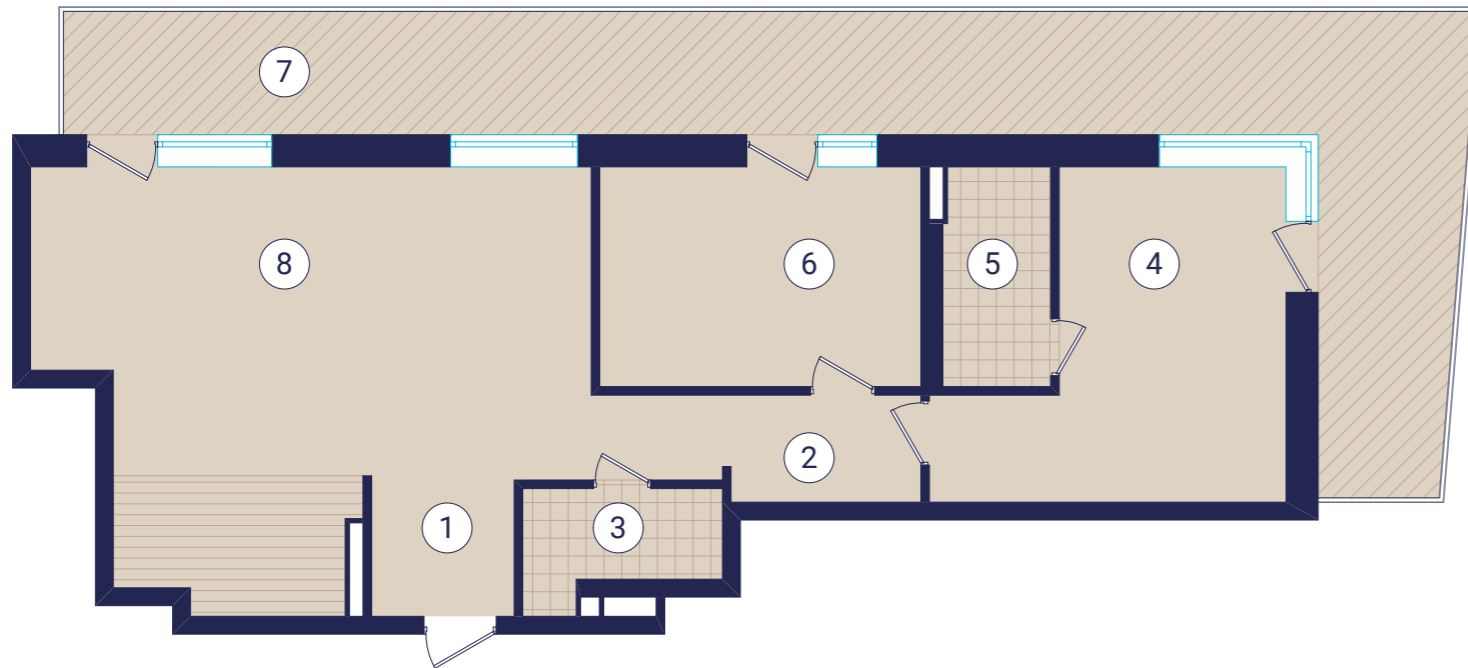


Експлікація приміщень

| № прим                | Найменування    | Площа, м <sup>2</sup> | Категорія приміщень |
|-----------------------|-----------------|-----------------------|---------------------|
| 1                     | Коридор         | 6,34                  |                     |
| 2                     | Передпокій      | 7,70                  |                     |
| 3                     | Санвузол        | 4,25                  |                     |
| 4                     | Житлова кімната | 17,68                 |                     |
| 5                     | Санвузол        | 5,21                  |                     |
| 6                     | Житлова кімната | 13,86                 |                     |
| 7                     | Тераса          | 13,75                 | Коеф.-0,3           |
| 8                     | Кухня-вітальня  | 34,55                 |                     |
| <b>Житлова площа</b>  |                 | <b>31,54</b>          |                     |
| <b>Загальна площа</b> |                 | <b>103,35</b>         |                     |

Житловий будинок 1.3 (буд. №4 за ГП)

План 1-го поверху

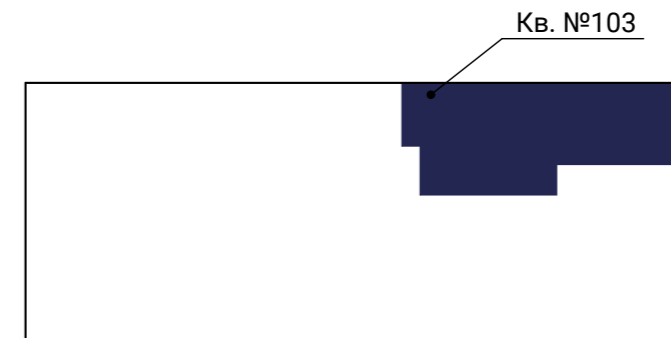

Кв. №103

ПОГОДЖЕНО:

Взамін інв. №

Підпис та дата

Інв. № подл.