



Схема комплексу

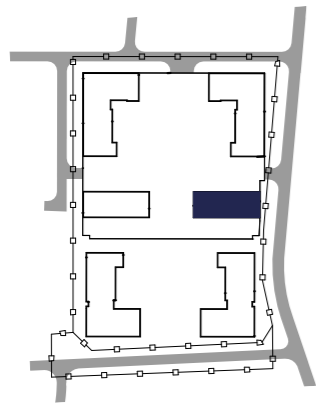

ПІВНІЧ



План 2-кімнатної квартири №130

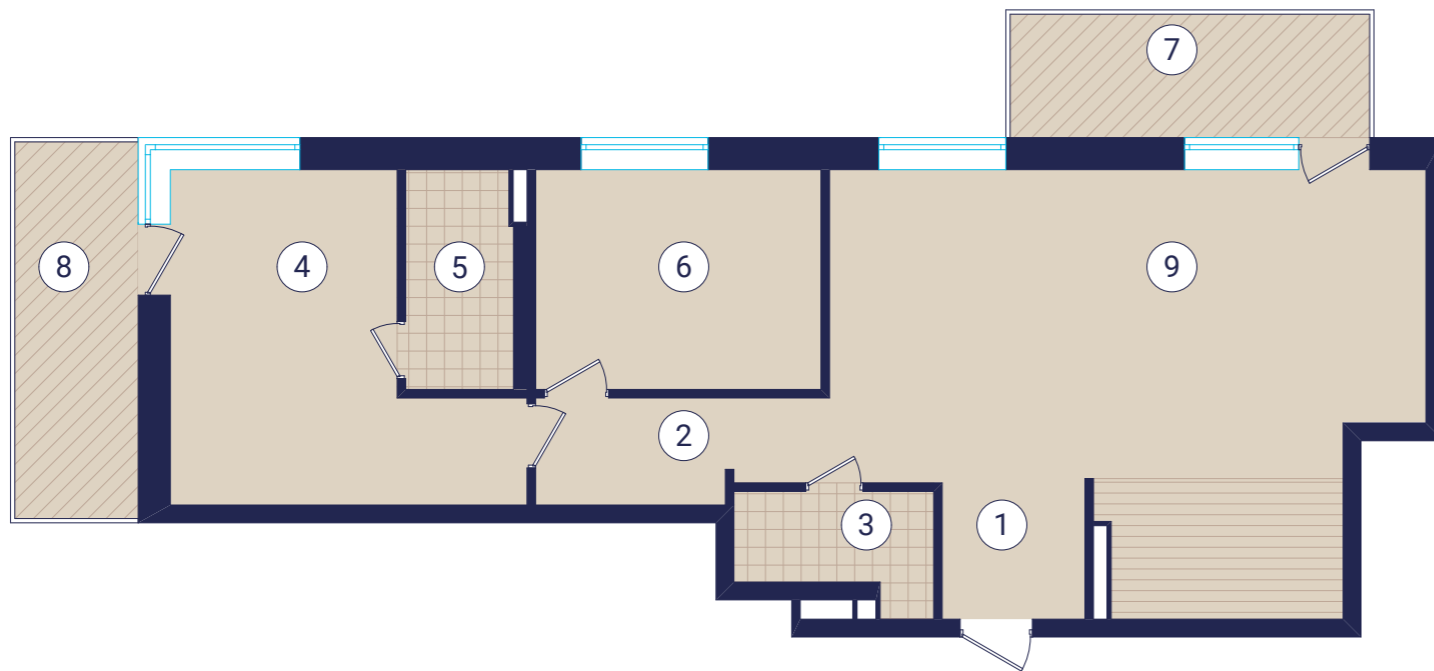

Експлікація приміщень

№ прим	Найменування	Площа, м <sup>2</sup>	Категорія приміщень
1	Коридор	6,34	
2	Передпокій	7,62	
3	Санвузол	4,25	
4	Житлова кімната	17,68	
5	Санвузол	5,04	
6	Житлова кімната	12,32	
7	Балкон	2,75	Коеф.-0,3
8	Балкон	2,92	Коеф.-0,3
9	Кухня-вітальня	37,68	
<b>Житлова площа</b>		<b>30,00</b>	
<b>Загальна площа</b>		<b>96,60</b>	

Житловий будинок 1.3 (буд. №4 за ГП)

План 4-го поверху

Кв. №130



ПОГОДЖЕНО:

Взамін інв. №

Підпис та дата

Інв. № подл.