



Схема комплексу

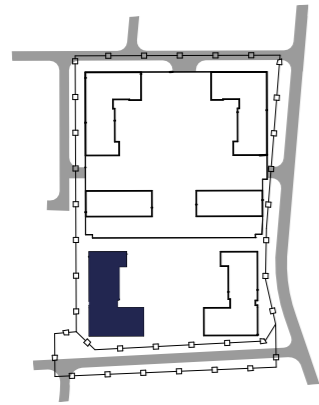

ПІВНІЧ



План 3-кімнатної квартири №81

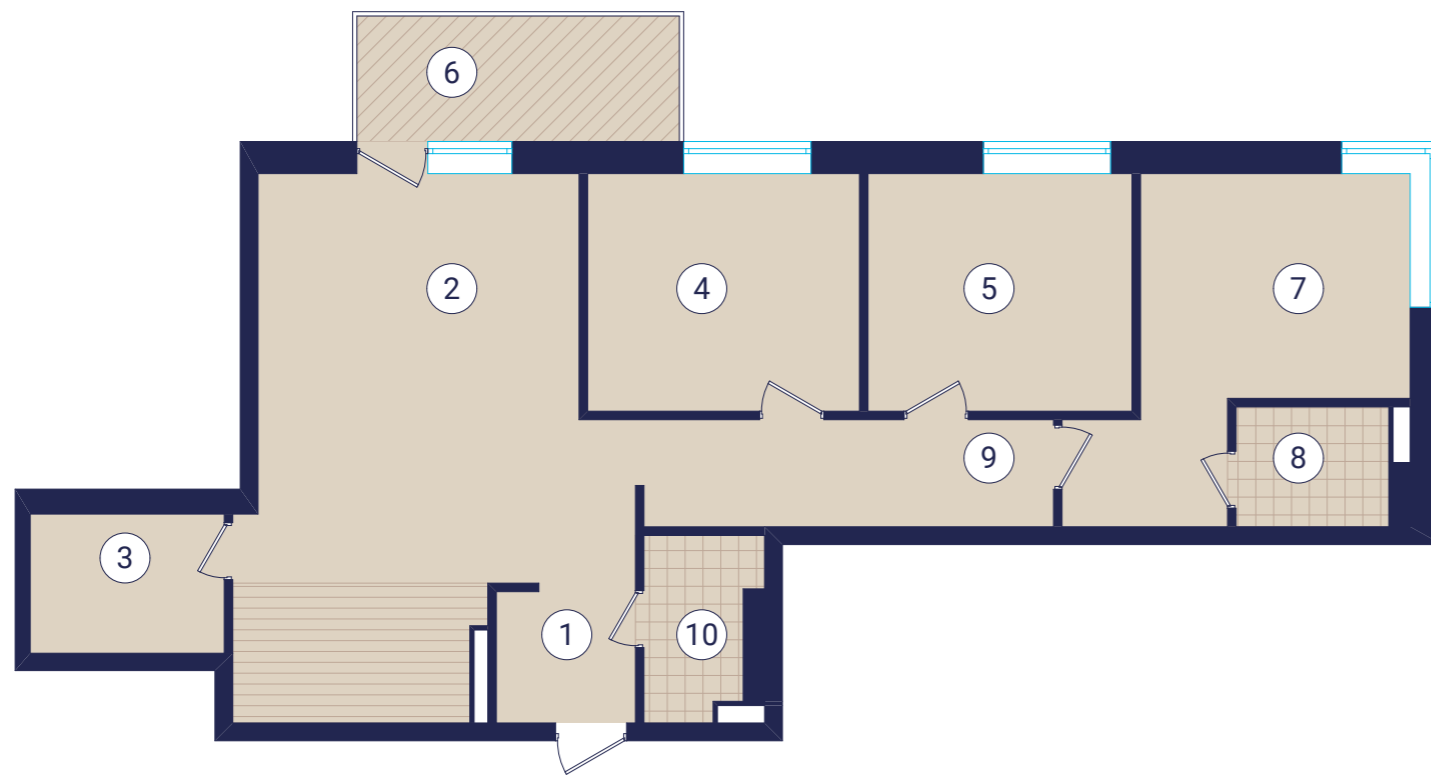


Експлікація приміщень

№ прим	Найменування	Площа, м ²	Категорія приміщень
1	Коридор	6,85	
2	Кухня-вітальня	31,58	
3	Комора	5,43	
4	Житлова кімната	12,65	
5	Житлова кімната	12,32	
6	Балкон	2,48	Коеф.-0,3
7	Житлова кімната	15,73	
8	Санвузол	3,92	
9	Передпокій	8,61	
10	Санвузол	4,25	
Житлова площа		40,70	
Загальна площа		103,82	

Житловий будинок 1.2 (буд. №5 за ГП)

План 3-го поверху

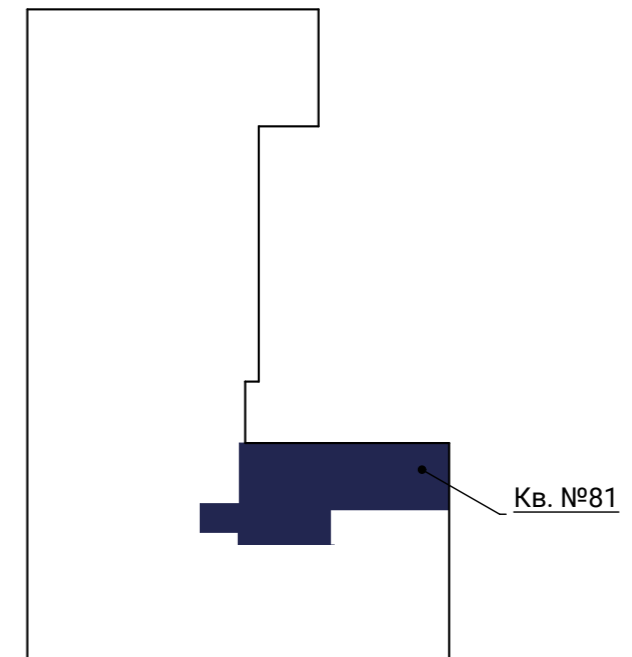

ПОГОДЖЕНО:

Взамін інв. №

Підпис та дата

Інв. № подл.