



Схема комплексу

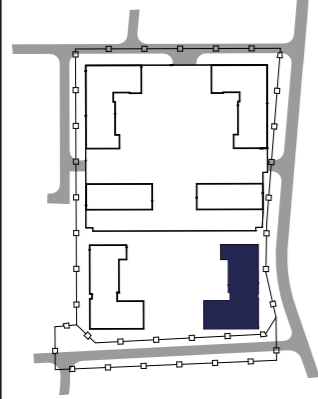

ПІВНІЧ



Комерційне приміщення

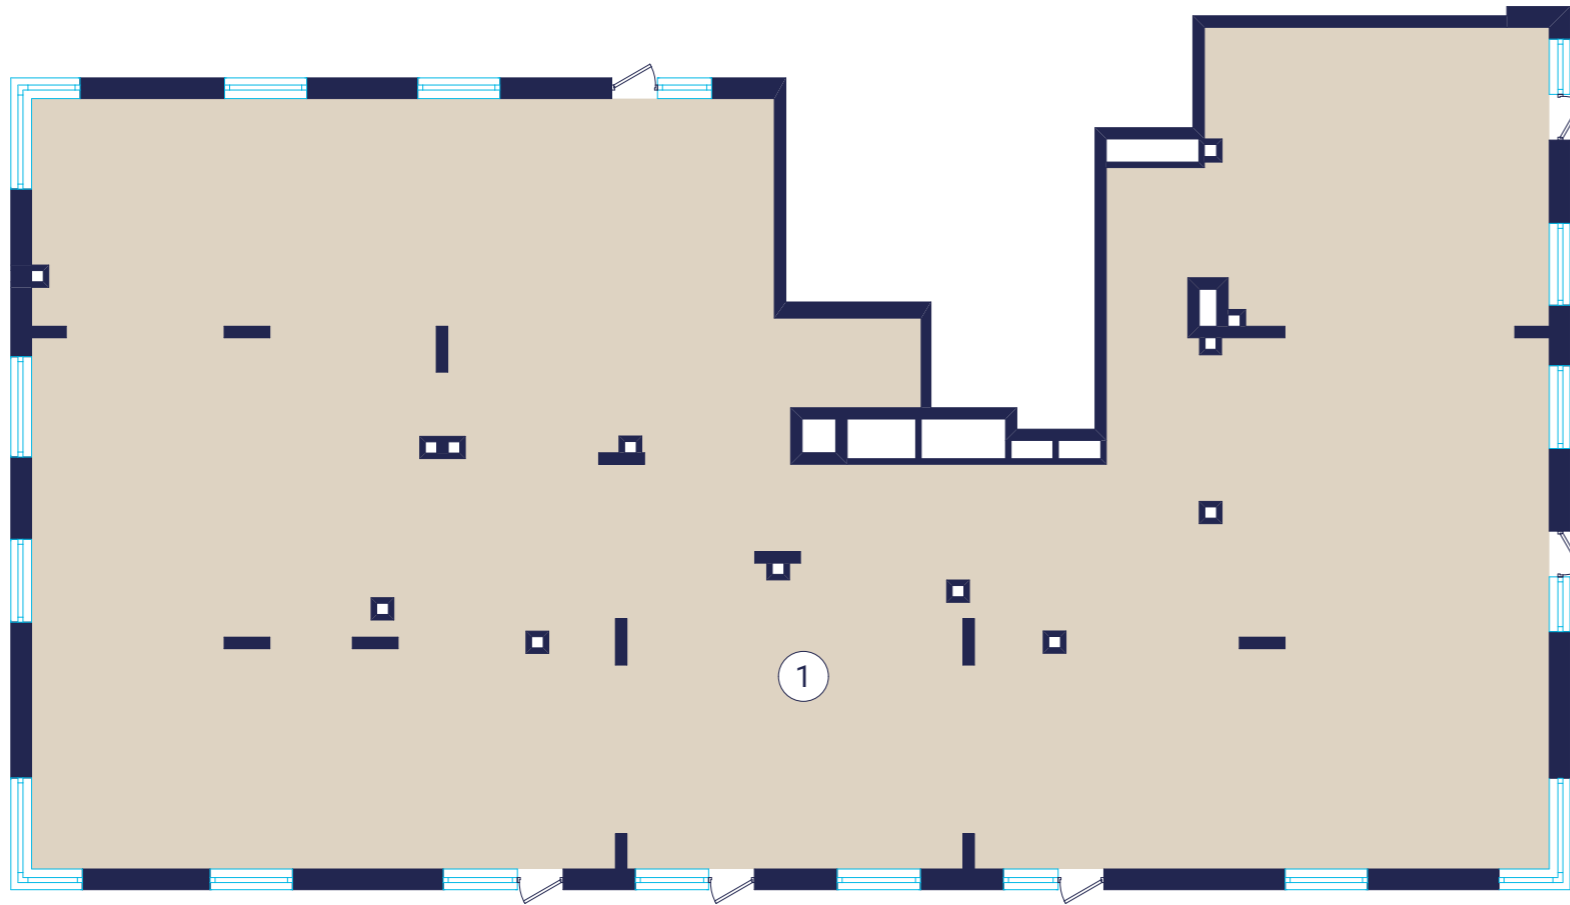


Експлікація приміщень

№ прим	Найменування	Площа, м ²	Категорія приміщень
1	Приміщення	509,54	
Загальна площа		509,54	

Житловий будинок 1.1 (буд. №6 за ГП)

План 1-го поверху

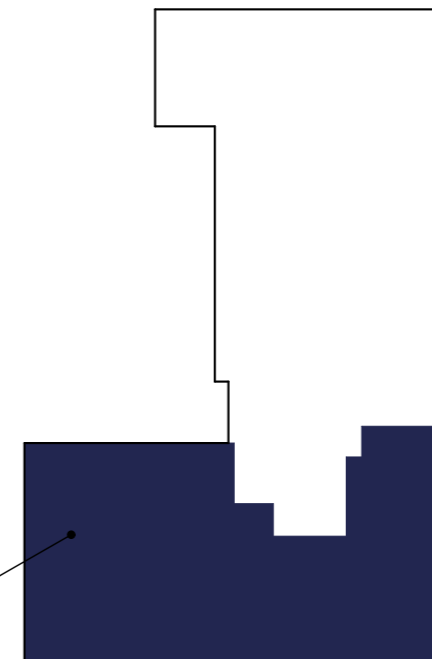

Комерційне приміщення

ПОГОДЖЕНО:

Взамін інв. №

Підпис та дата

Інв. № подл.