

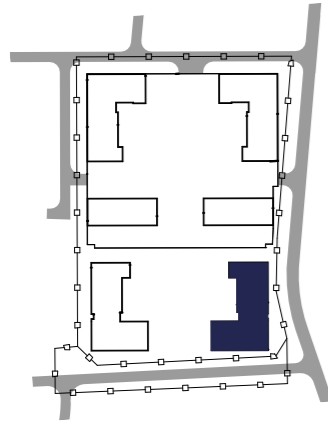


Схема комплексу

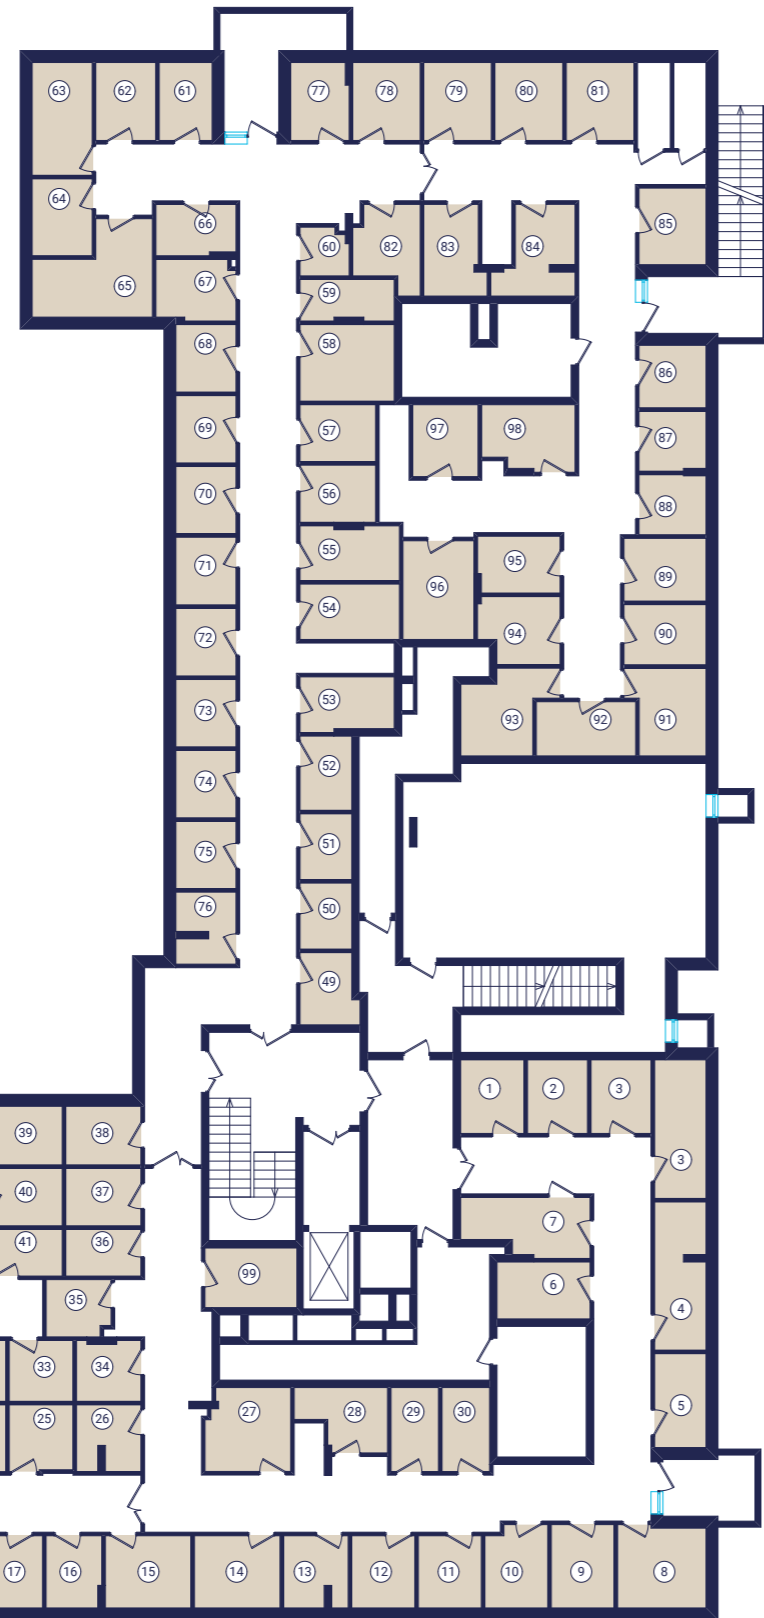

ПІВНІЧ

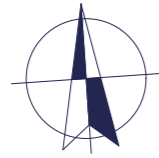

Експлікація приміщень

№ прим	Найменування	Площа, м <sup>2</sup>	Категорія приміщень
1	Комора	5,21	
2	Комора	4,91	
3	Комора	12,86	
4	Комора	8,32	
5	Комора	5,38	
6	Комора	5,95	
7	Комора	7,66	
8	Комора	7,96	
9	Комора	5,84	
10	Комора	5,60	
11	Комора	5,05	
12	Комора	5,05	
13	Комора	5,01	
14	Комора	6,85	
15	Комора	6,85	
16	Комора	4,38	
17	Комора	4,47	
18	Комора	4,47	
19	Комора	4,47	
20	Комора	3,91	
21	Комора	5,40	
22	Комора	3,73	
23	Комора	3,83	
24	Комора	5,28	
25	Комора	4,70	
26	Комора	4,58	
27	Комора	7,67	
28	Комора	5,50	
29	Комора	4,43	
30	Комора	4,43	
31	Комора	4,66	
32	Комора	5,79	
33	Комора	4,30	
34	Комора	4,22	
35	Комора	4,01	
36	Комора	3,97	
37	Комора	4,77	
38	Комора	4,92	
39	Комора	6,92	
40	Комора	4,67	
41	Комора	3,88	
42	Комора	4,21	
43	Комора	4,43	
44	Комора	6,61	
45	Комора	4,73	
46	Комора	7,87	
47	Комора	4,33	
48	Комора	4,60	
49	Комора	4,40	
50	Комора	3,83	

№ прим	Найменування	Площа, м <sup>2</sup>	Категорія приміщень
51	Комора	3,83	
52	Комора	4,31	
53	Комора	5,62	
54	Комора	6,14	
55	Комора	5,93	
56	Комора	4,79	
57	Комора	4,79	
58	Комора	8,05	
59	Комора	4,21	
60	Комора	2,52	
61	Комора	4,63	
62	Комора	5,20	
63	Комора	7,54	
64	Комора	5,14	
65	Комора	10,31	
66	Комора	4,46	
67	Комора	5,23	
68	Комора	4,50	
69	Комора	4,50	
70	Комора	4,50	
71	Комора	4,50	
72	Комора	4,50	
73	Комора	4,50	
74	Комора	4,50	
75	Комора	4,50	
76	Комора	4,52	
77	Комора	4,95	
78	Комора	5,85	
79	Комора	5,88	
80	Комора	5,88	
81	Комора	5,90	
82	Комора	5,67	
83	Комора	5,71	
84	Комора	6,60	
85	Комора	5,69	
86	Комора	4,63	
87	Комора	4,46	
88	Комора	4,46	
89	Комора	5,73	
90	Комора	5,46	
91	Комора	7,02	
92	Комора	5,98	
93	Комора	7,29	
94	Комора	5,69	
95	Комора	5,16	
96	Комора	7,81	
97	Комора	5,26	
98	Комора	6,47	
99	Комора	6,15	
<b>Загальна площа</b>		<b>533,80</b>	
<b>Всього комор у будинку 1.1</b>		<b>99</b>	

ПОГОДЖЕНО:

Взамін інв. №

Підпис та дата

інв. № подл.